


МОНТАЖНЫЙ ЧЕРТЕЖ УСТАНОВКИ ОДВ-ЗС ВЕРТИКАЛЬНОЕ РАСПОЛОЖЕНИЕ

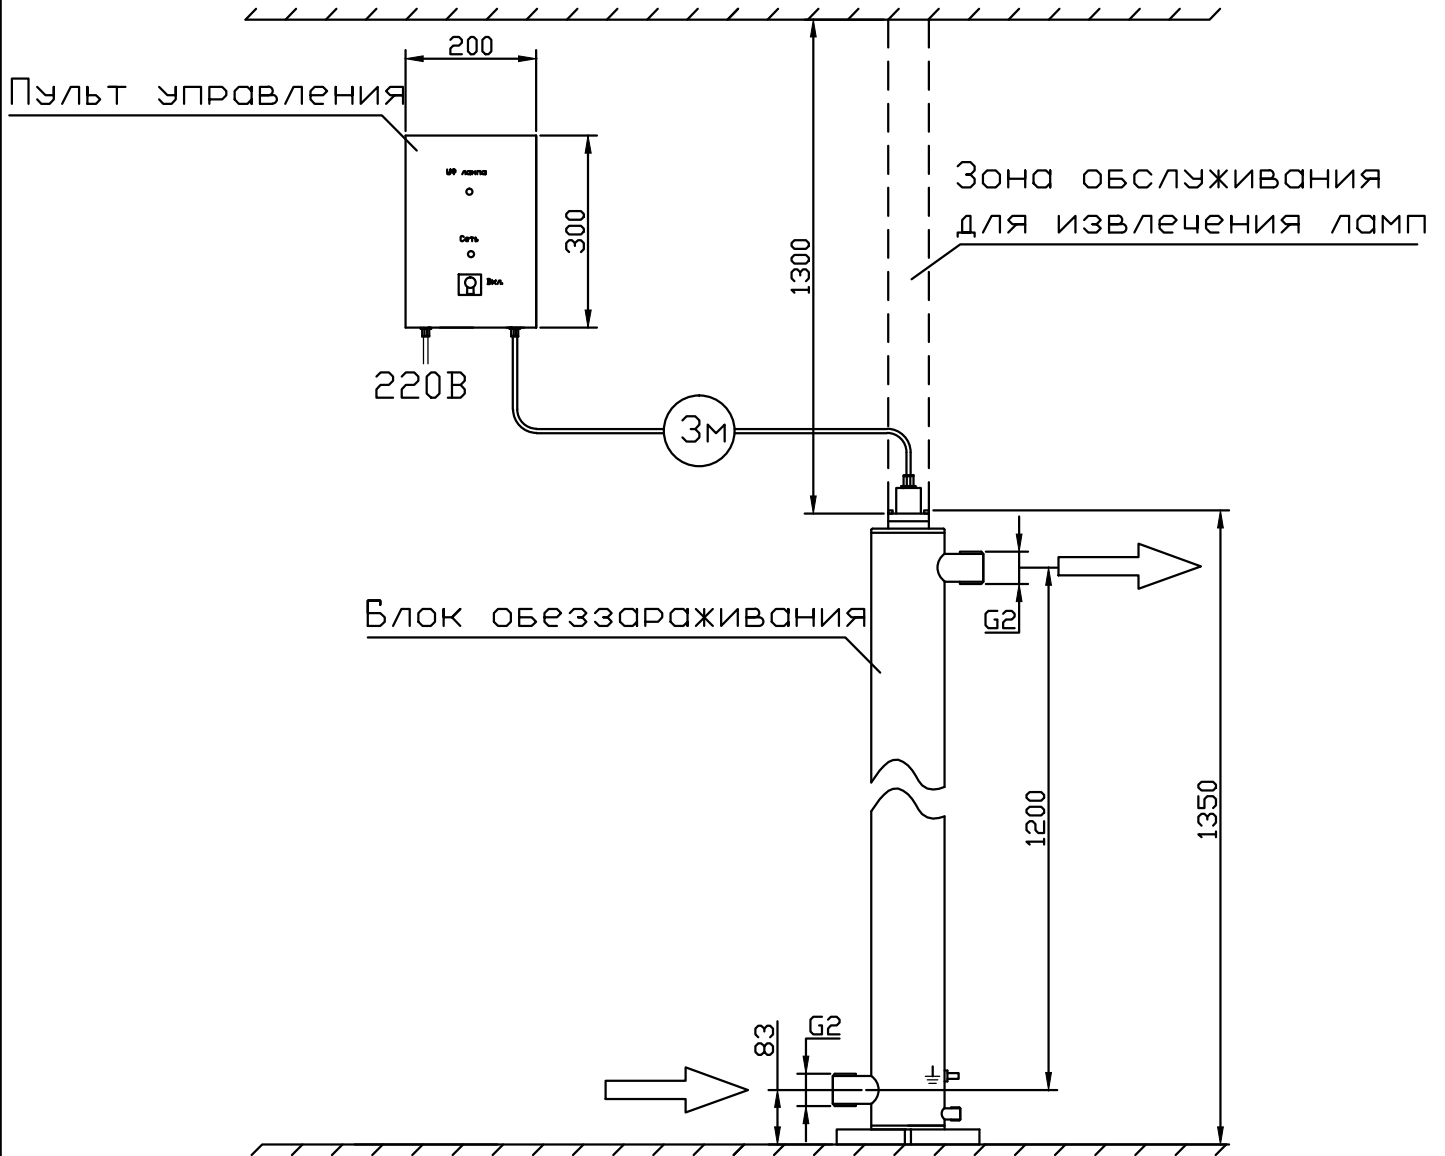

Крепление к стене

