

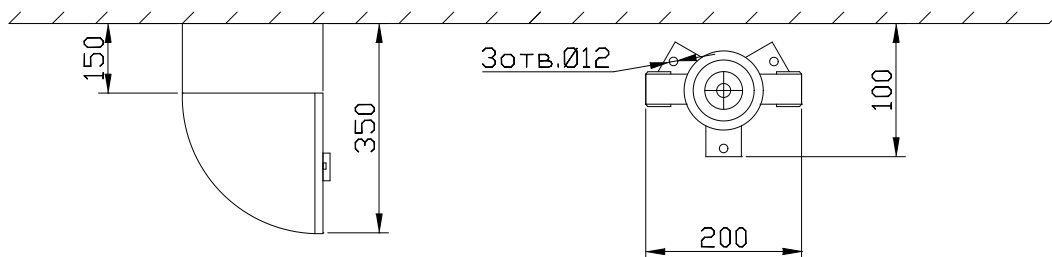


# МОНТАЖНЫЙ ЧЕРТЕЖ УСТАНОВКИ ОДВ-5 ВЕРТИКАЛЬНОЕ РАСПОЛОЖЕНИЕ

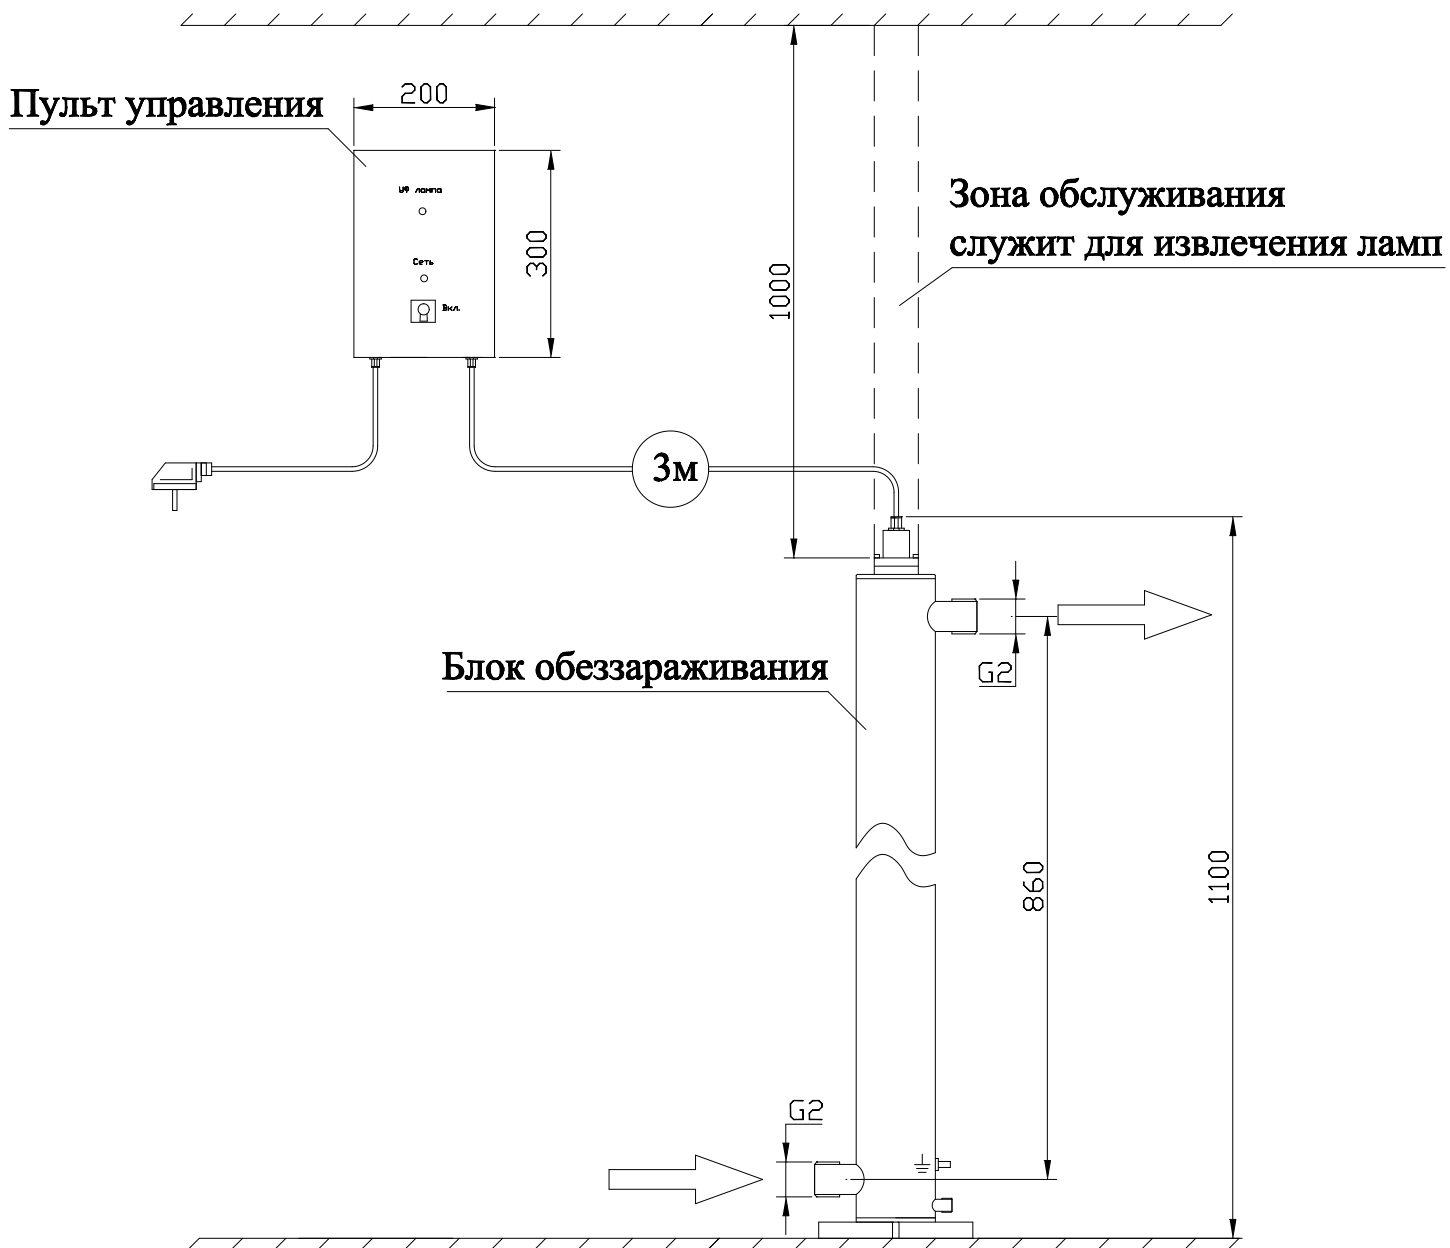

# МОНТАЖНЫЙ ЧЕРТЕЖ УСТАНОВКИ ОДВ-5 ГОРИЗОНТАЛЬНОЕ РАСПОЛОЖЕНИЕ

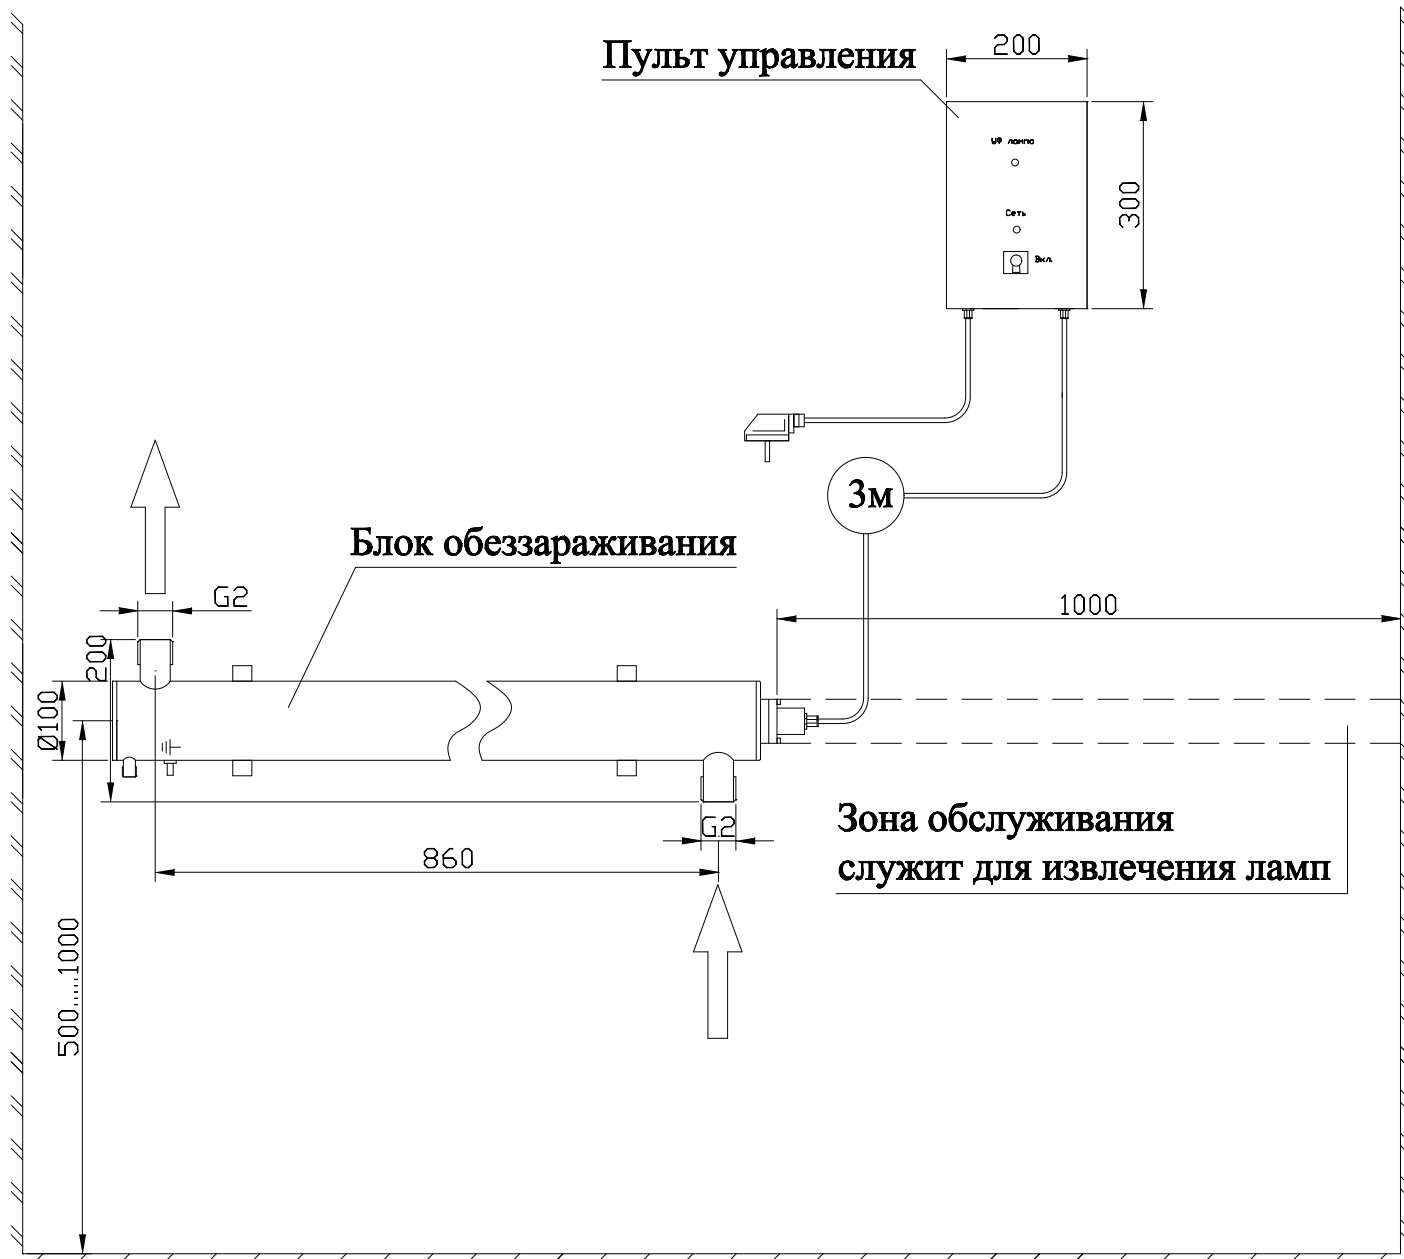

**Примечание: монтаж установки к стене производится при помощи двух хомутов Ø100 мм.**

