


# МОНТАЖНЫЙ ЧЕРТЕЖ УСТАНОВКИ ОДВ-5-1.5 ВЕРТИКАЛЬНОЕ РАСПОЛОЖЕНИЕ

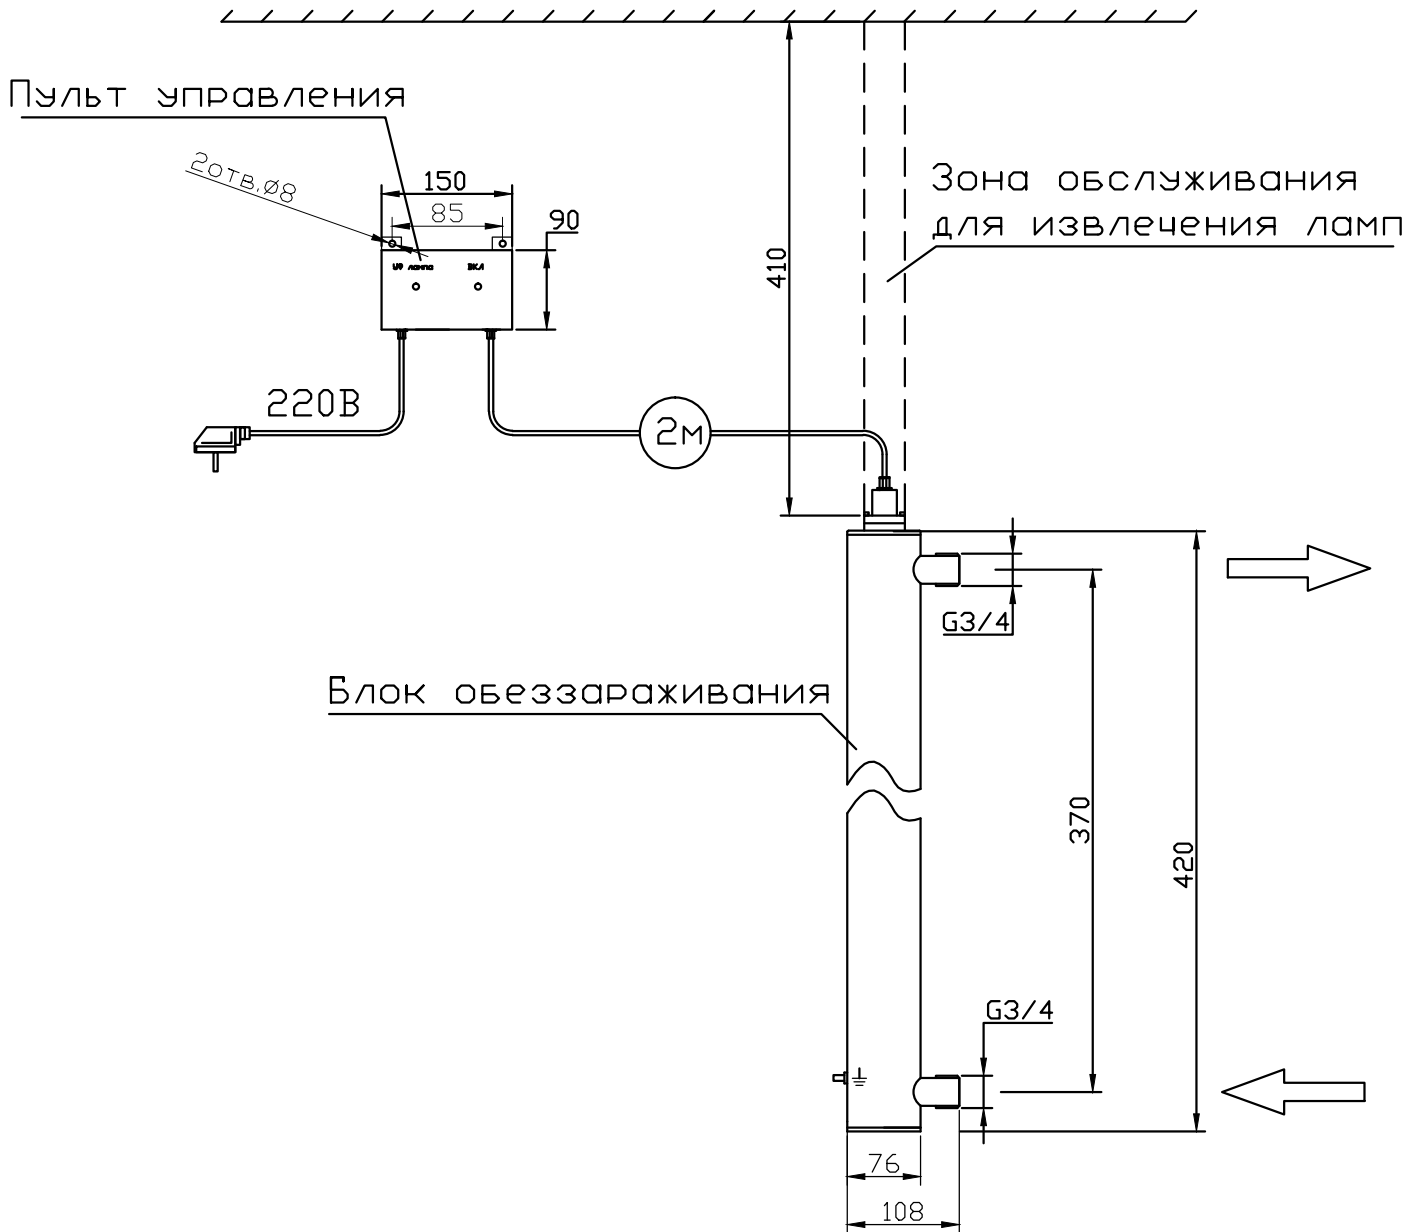

Примечание: монтаж установки к стене производится при помощи двух хомутов  $\varnothing 80$  мм.

