


МОНТАЖНЫЙ ЧЕРТЕЖ УСТАНОВКИ ОДВ-2С-0.5 ВЕРТИКАЛЬНОЕ РАСПОЛОЖЕНИЕ

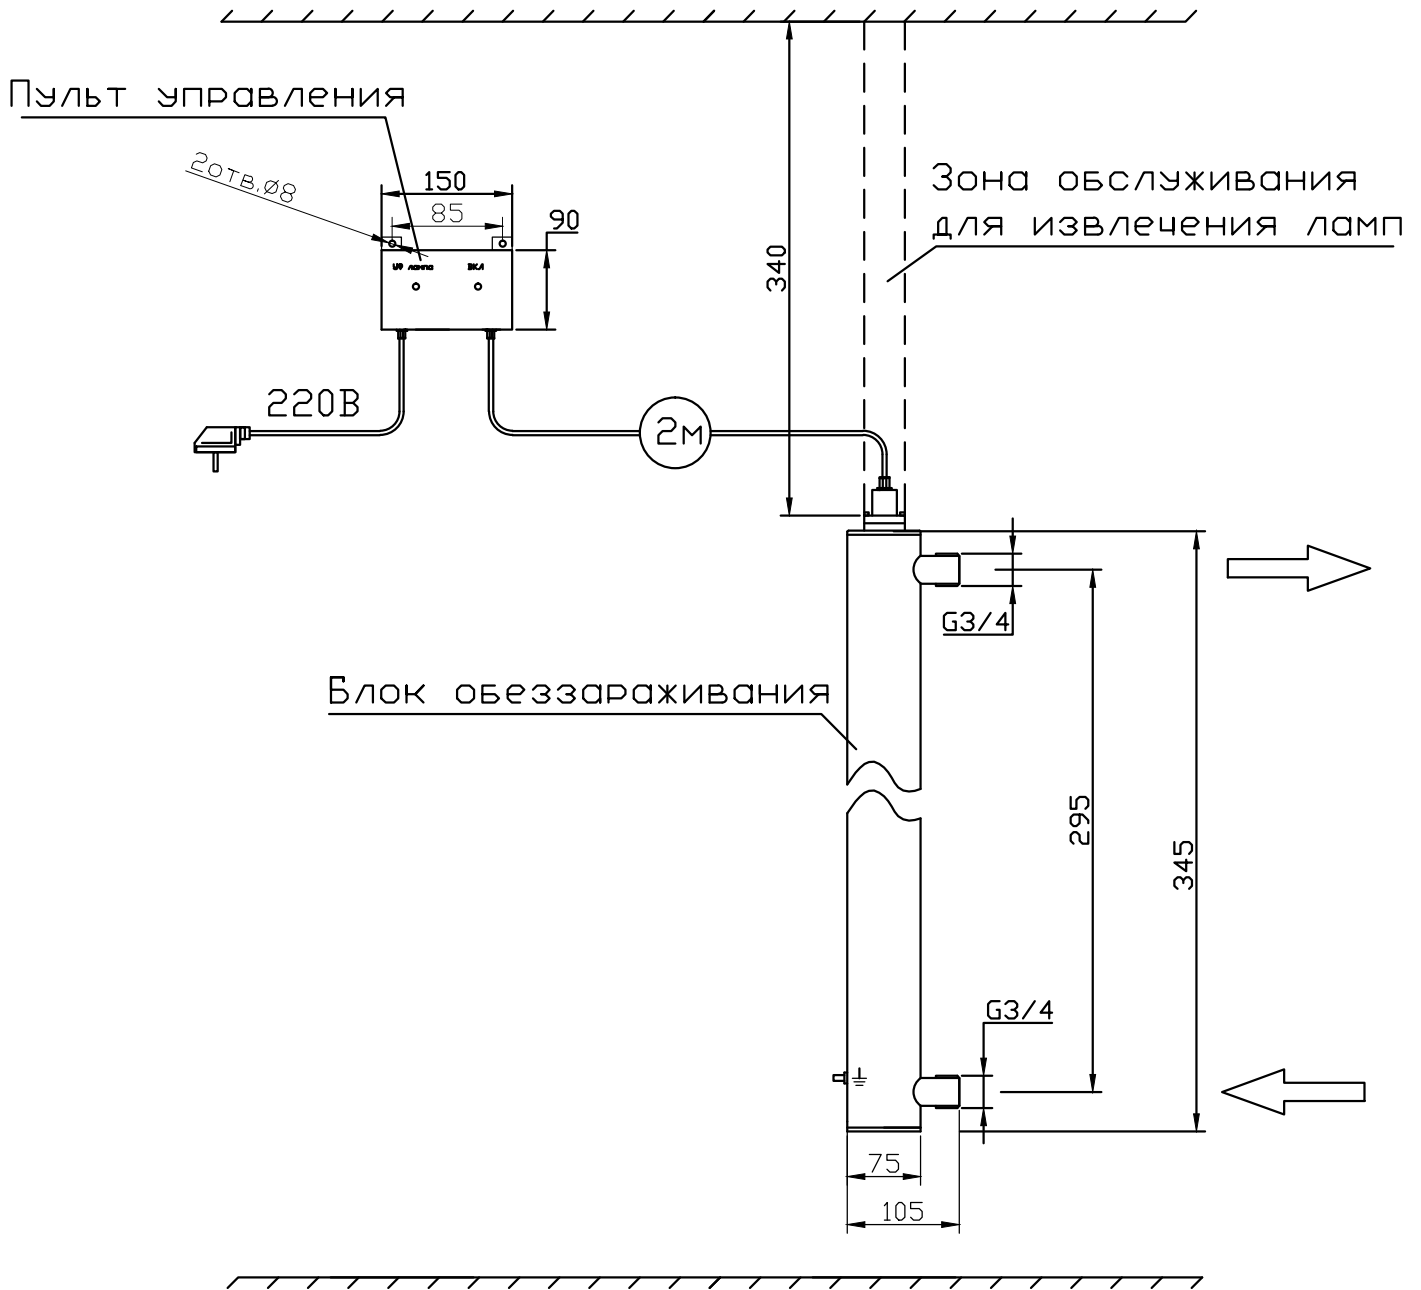

Примечание: монтаж установки к стене производится при помощи двух хомутов Ø80 мм.

