


# МОНТАЖНЫЙ ЧЕРТЕЖ УСТАНОВКИ ОДВ-2С-1 ВЕРТИКАЛЬНОЕ РАСПОЛОЖЕНИЕ

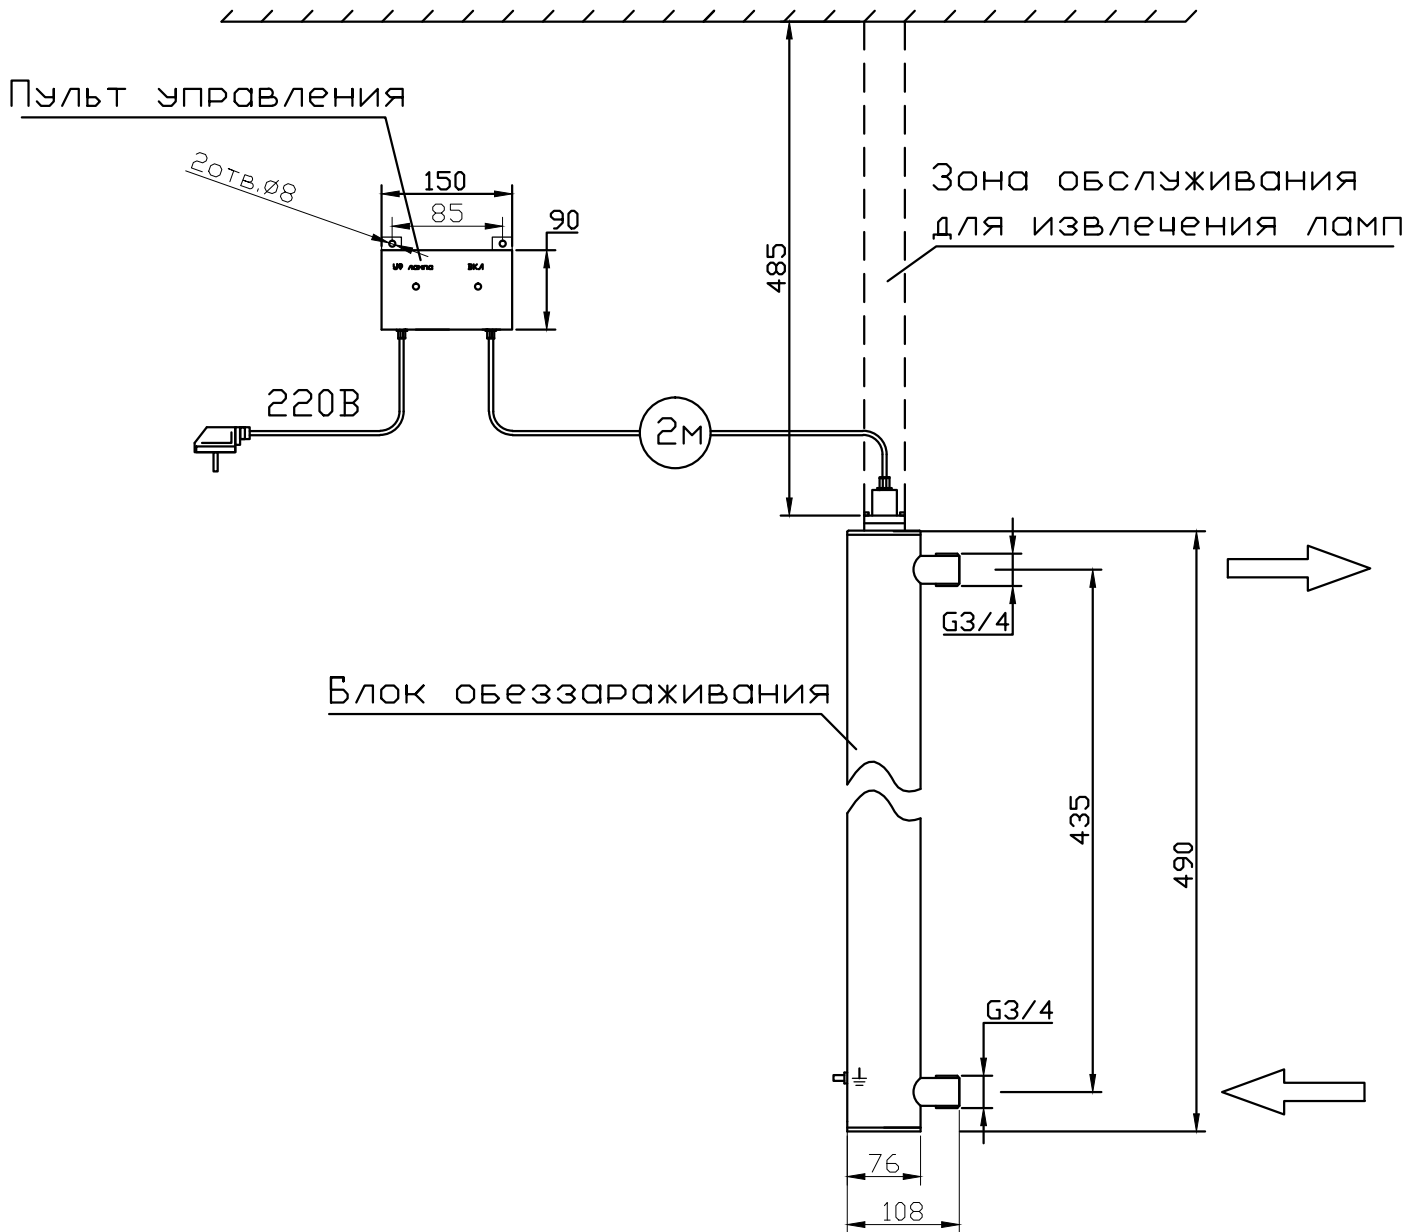

Примечание: монтаж установки к стене производится при помощи двух хомутов  $\varnothing 80$  мм.

